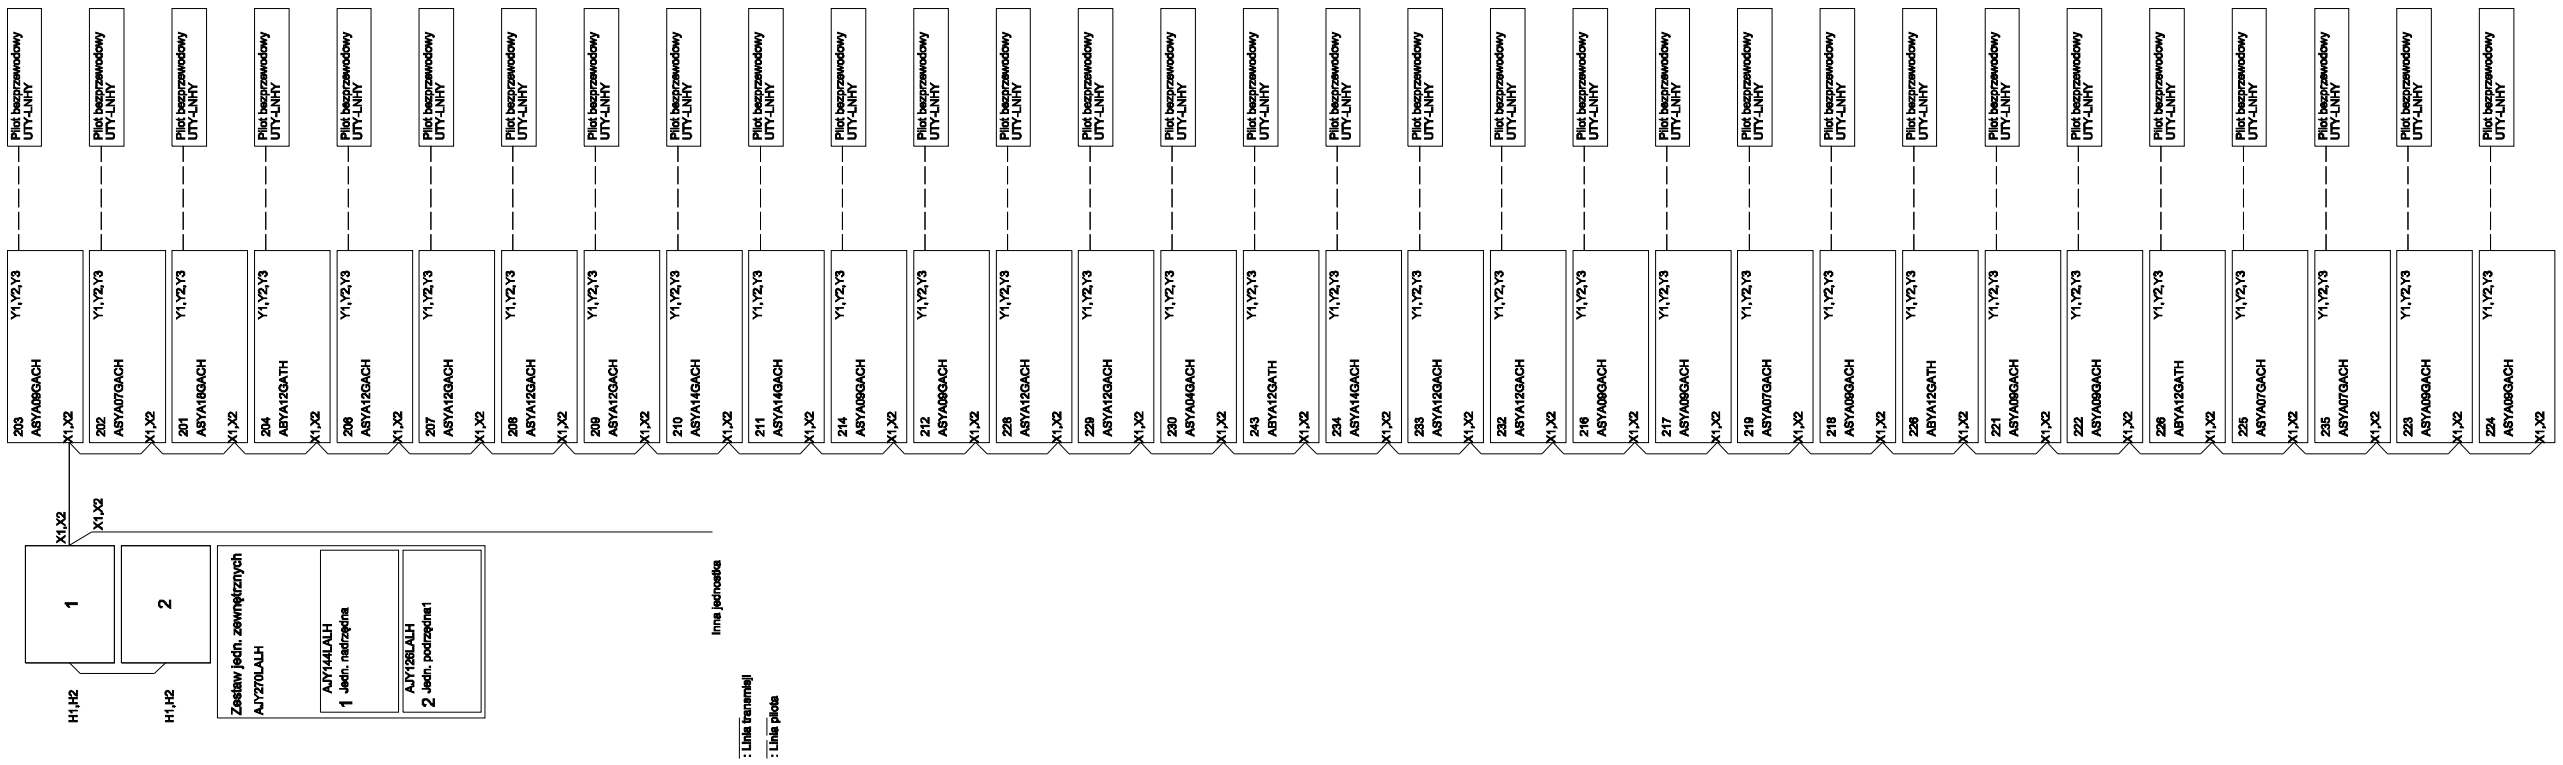

BIURO PROJEKTOWO - USŁUGOWE WERANDA mgr inż. Marcin Raniowski Gliwice ul. ONZ 2/5 tel : 510 626 830	Temat: Projekt instalacji klimatyzacji dla Przychodni Specjalistycznej zlokalizowanej przy ul. Niedurnego 50D w Rudzie Śląskiej PIĘTRO II- SCHEMAT OKABLOWANIA INSTALACJI CHŁODNICZEJ			Data: 09.2014
	Obiekt : Budynek Przychodni Specjalistycznej ul. Niedurnego 50D, Ruda Śląska	Inwestor: Przychodnia Specjalistyczna SP ZOZ ul. Niedurnego 50D, Ruda Śląska		Skala: -
		Nazwisko	Podpis	Upraw. Nr
	Projektował	mgr inż. Marcin Raniowski		SLK/3499/PWOS/11
	Opracował	inż. Beata Łabuś		
				Rysunek nr K 13