


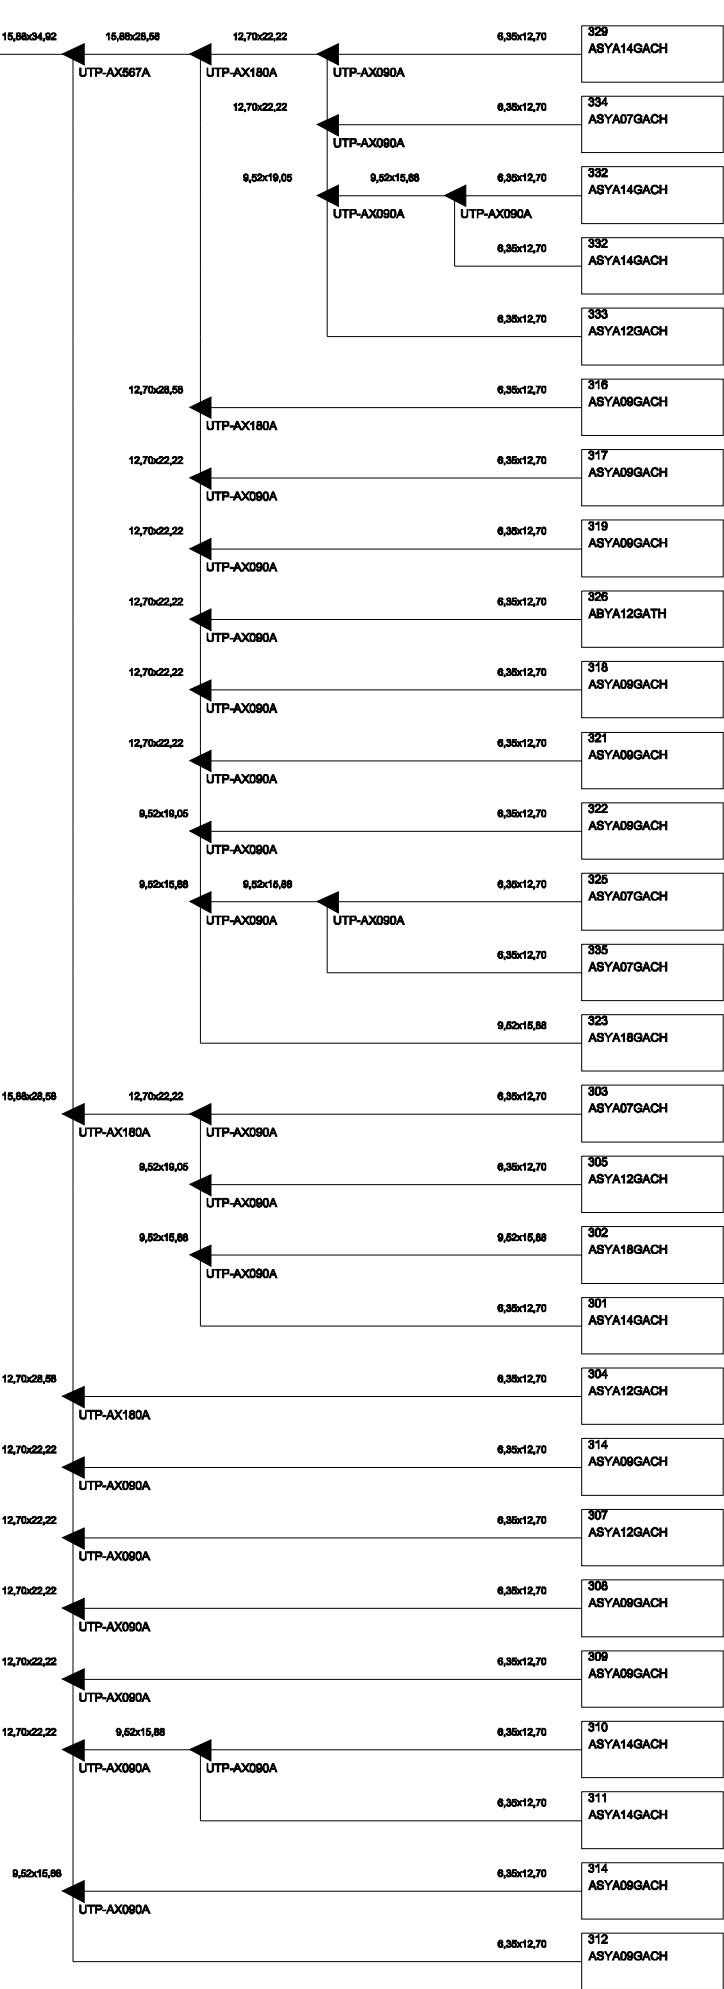

1

12,70x28,58

UTP-CX567A

2

12,70x28,58

Zestaw jedn. zewnętrznych

AJY262LALH

AJY144LALH

1

Jedn. nadrzędna

AJY108LALH

2

Jedn. podrzędna1

pipe explanatory notes

aa x bb

aa:liquid

bb:Gas

aa

aa:liquid

BiuRO PROJEKTOWO - USŁUGOWE		Temat: Projekt instalacji klimatyzacji dla Przzychodni Specjalistycznej zlokalizowanej przy ul. Niedurnego 50D w Rudzie Śląskiej		Data: 09.2014	
Obiekt : Przzychodni Specjalistycznej ul. Niedurnego 50D, Ruda Śląska		Inwestor: Przzychodnia Specjalistyczna SP ZOZ ul. Niedurnego 50D, Ruda Śląska		Skala: -	
mgr inż. Marcin Raniowski		Nazwisko		Rysunek nr	
ul. ONZ 2/5 Gliwice		Podpis		K 15	
mgr inż. Marcin Raniowski		Upraw. Nr			
tel : 510 626 830					